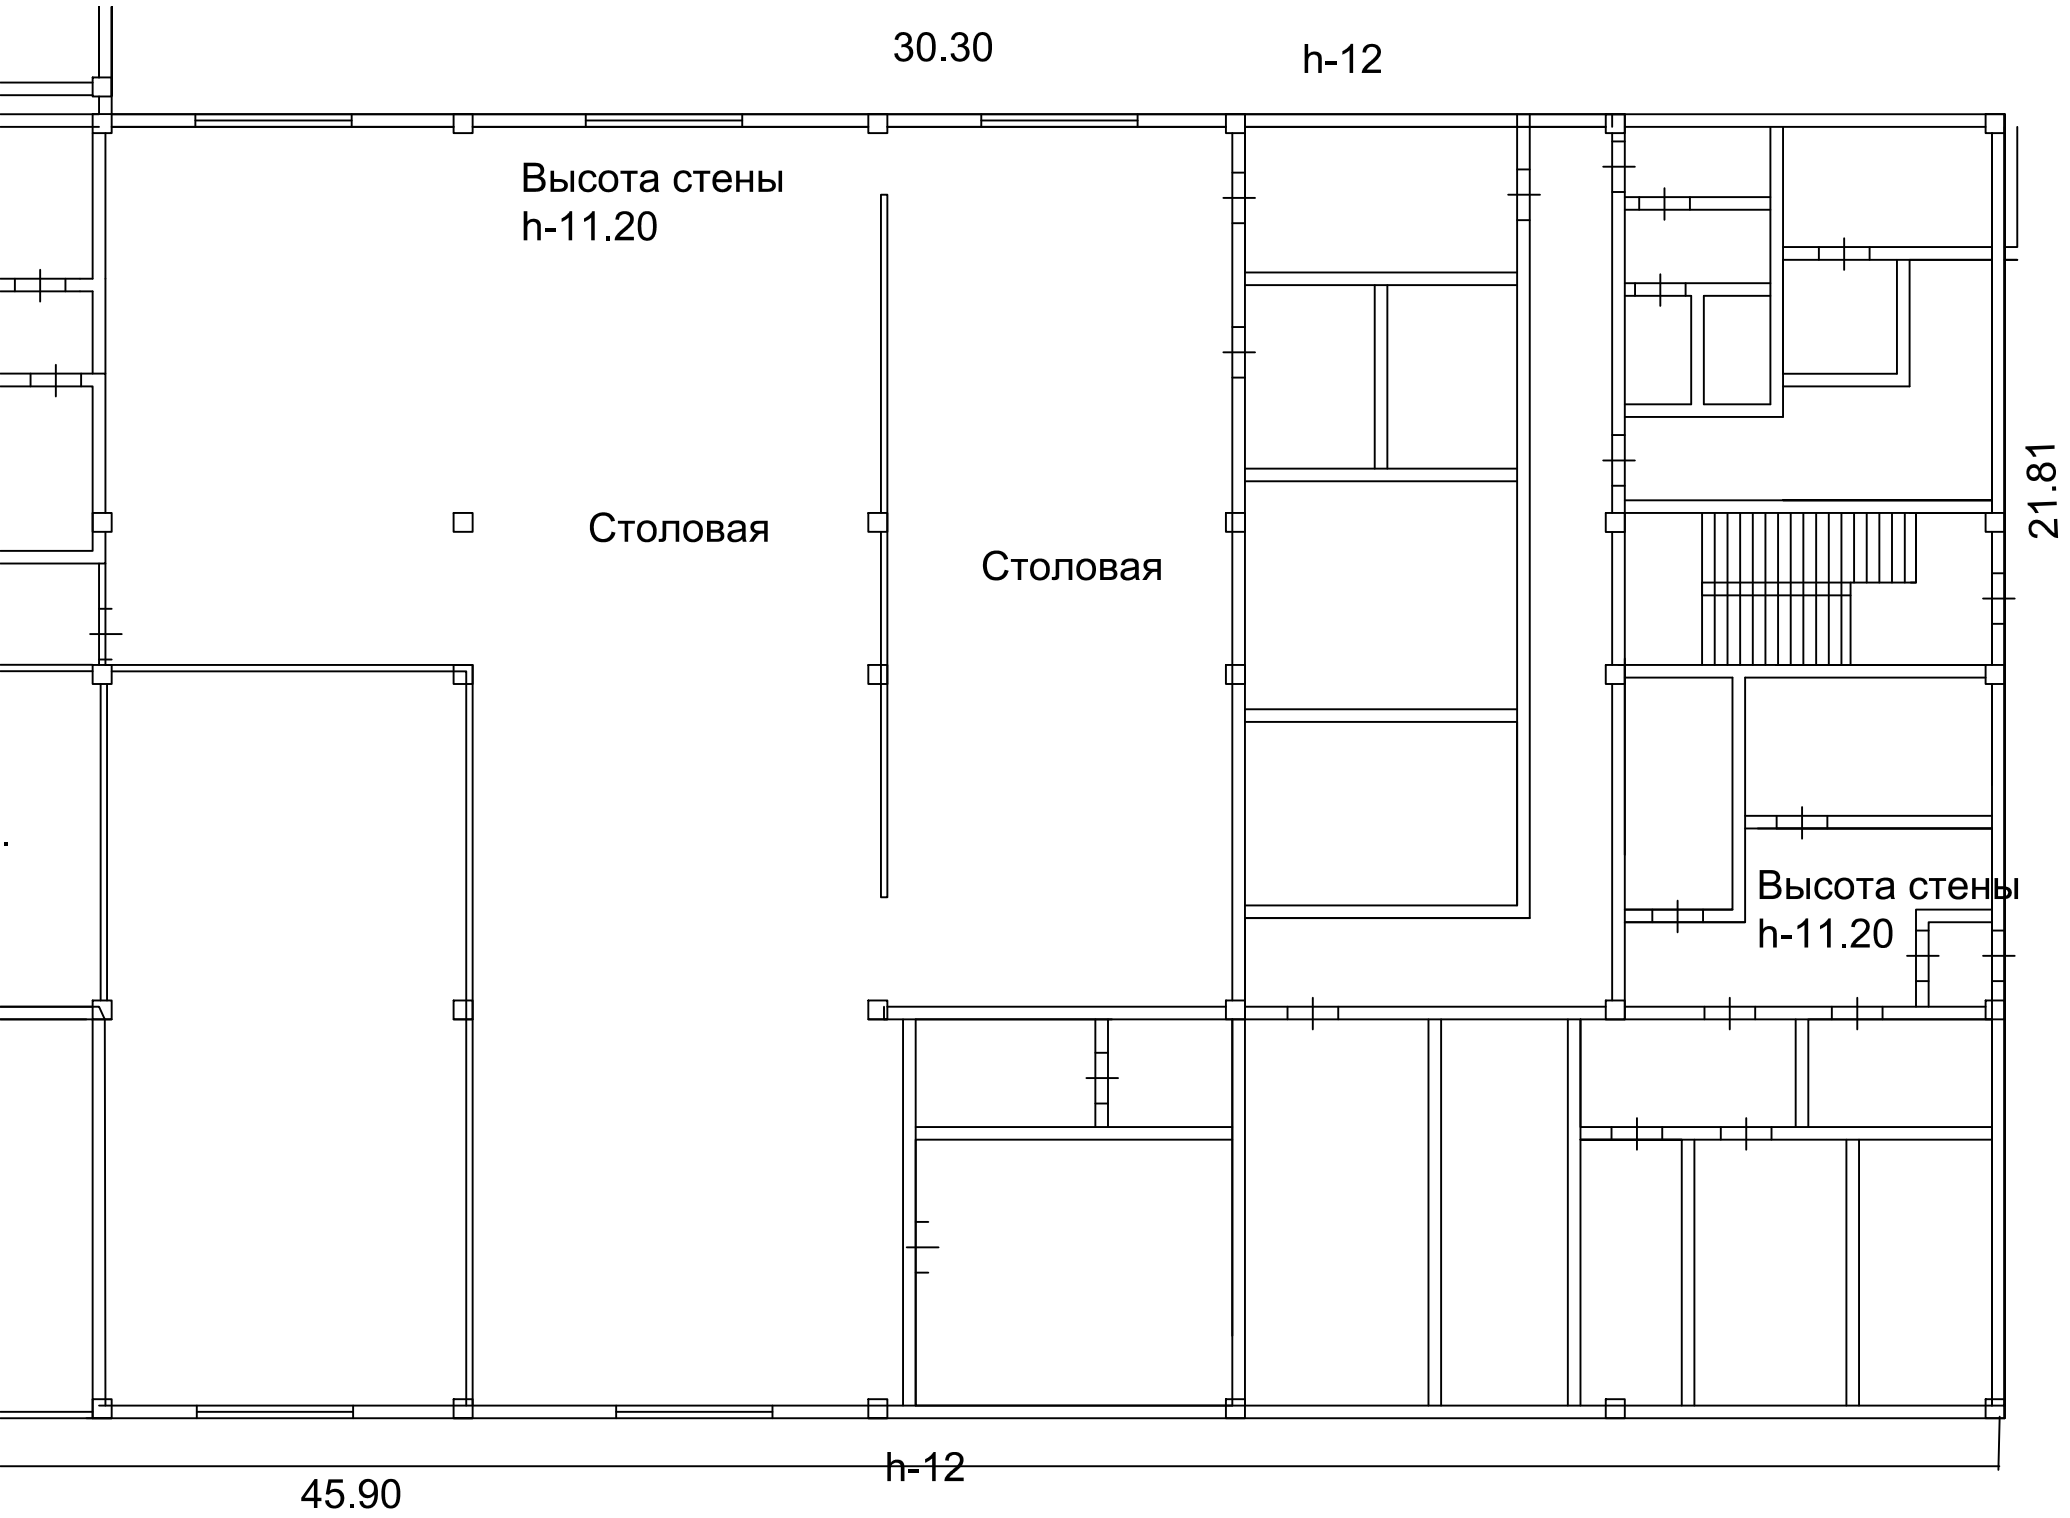

30.30
h-12
Высота стены
h-11.20
Столовая
Столовая
21.81
Высота стены
h-11.20
h-12
45.90