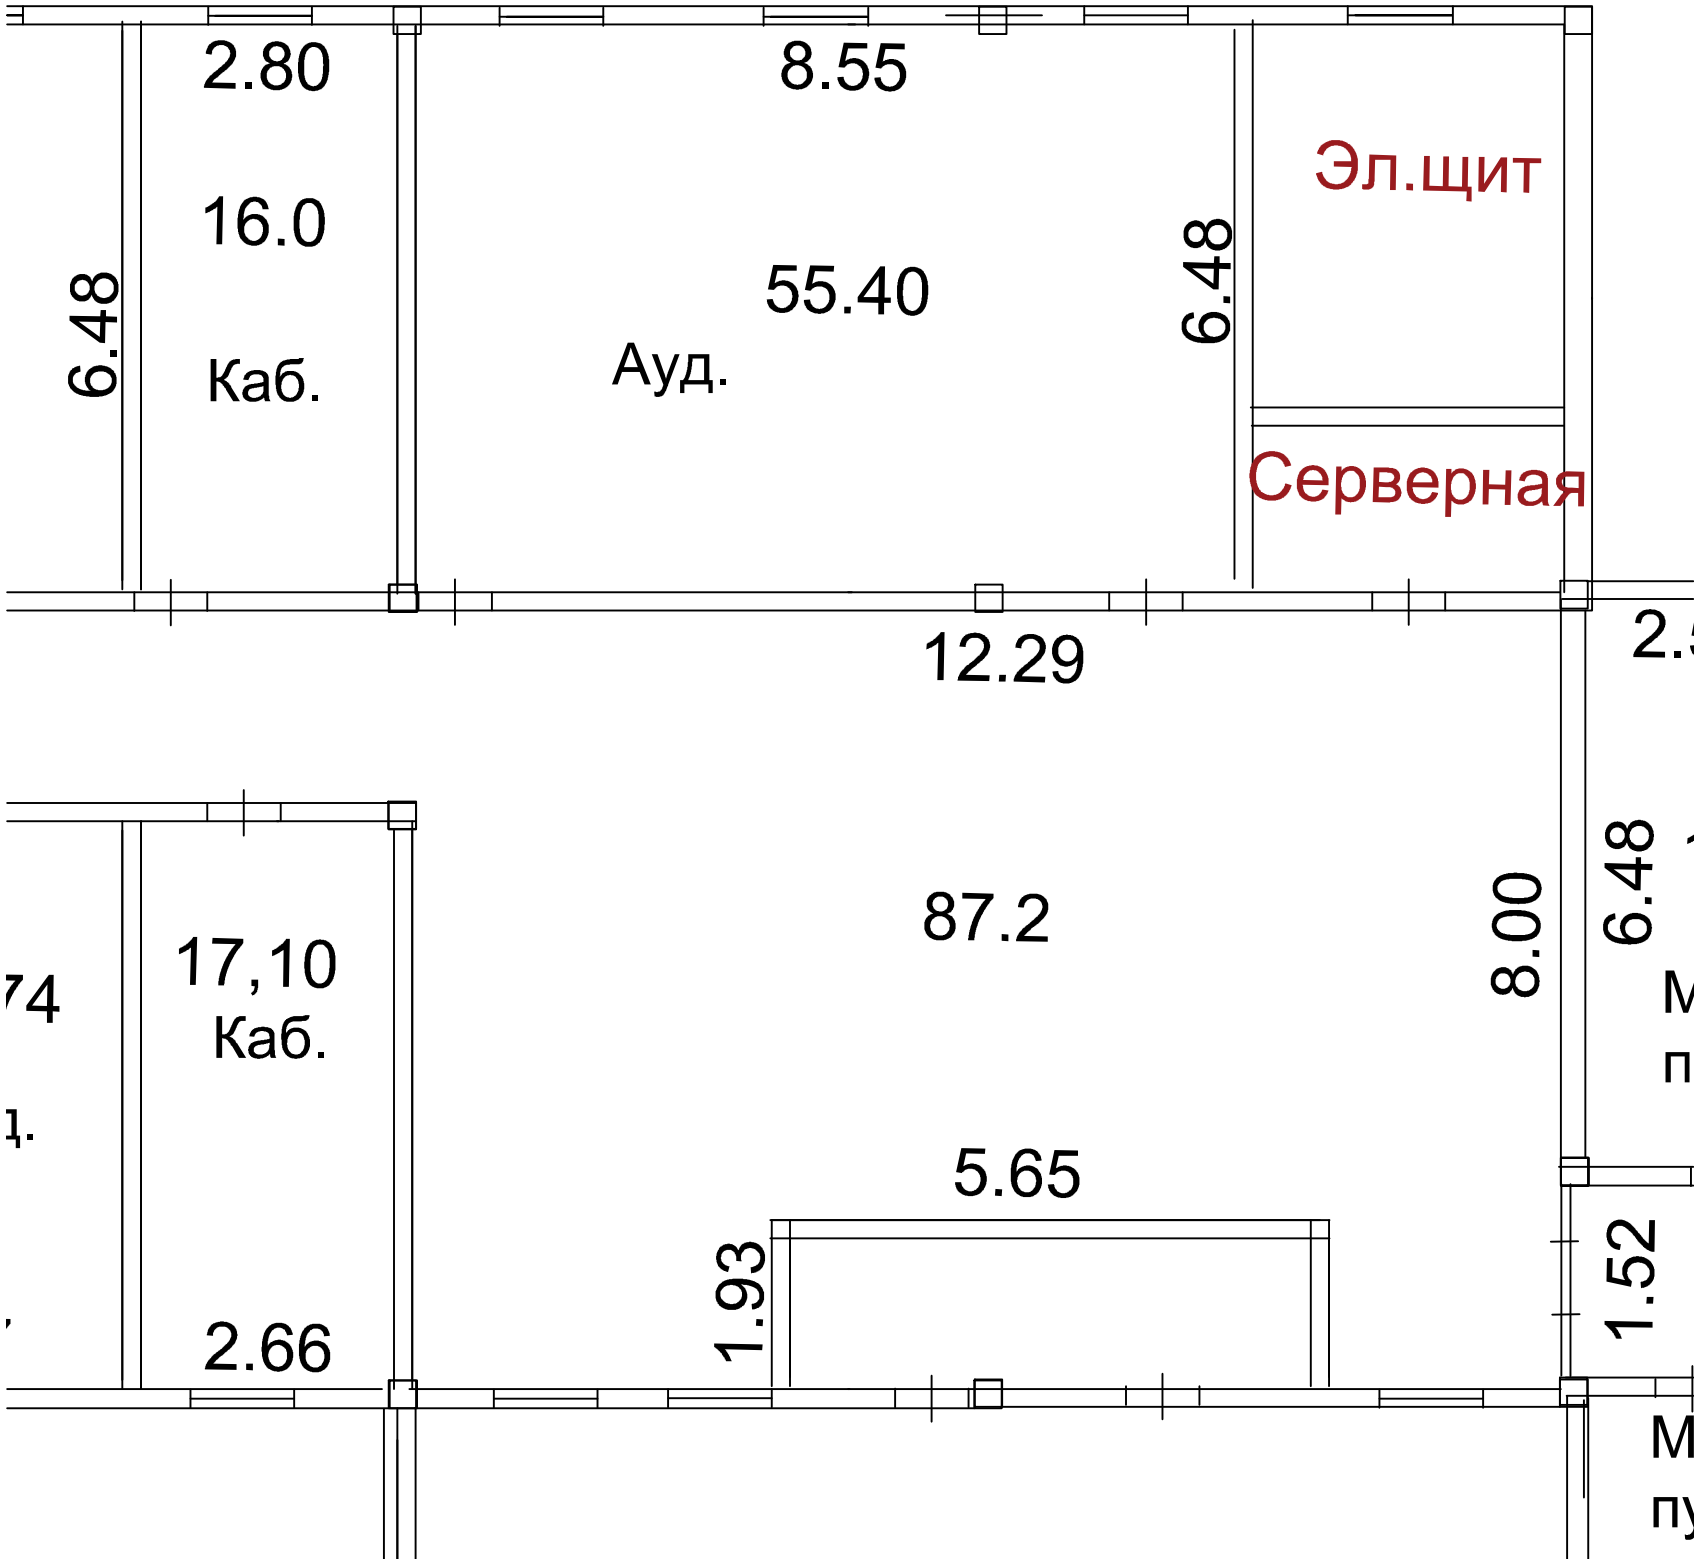

2.80
8.55
Эл.щит
16.0
6.48
55.40
6.48
Каб.
Ауд.
Серверная
12.29
87.2
17,10
Каб.
8.00
6.48
5.65
1.93
1.52
2.66